


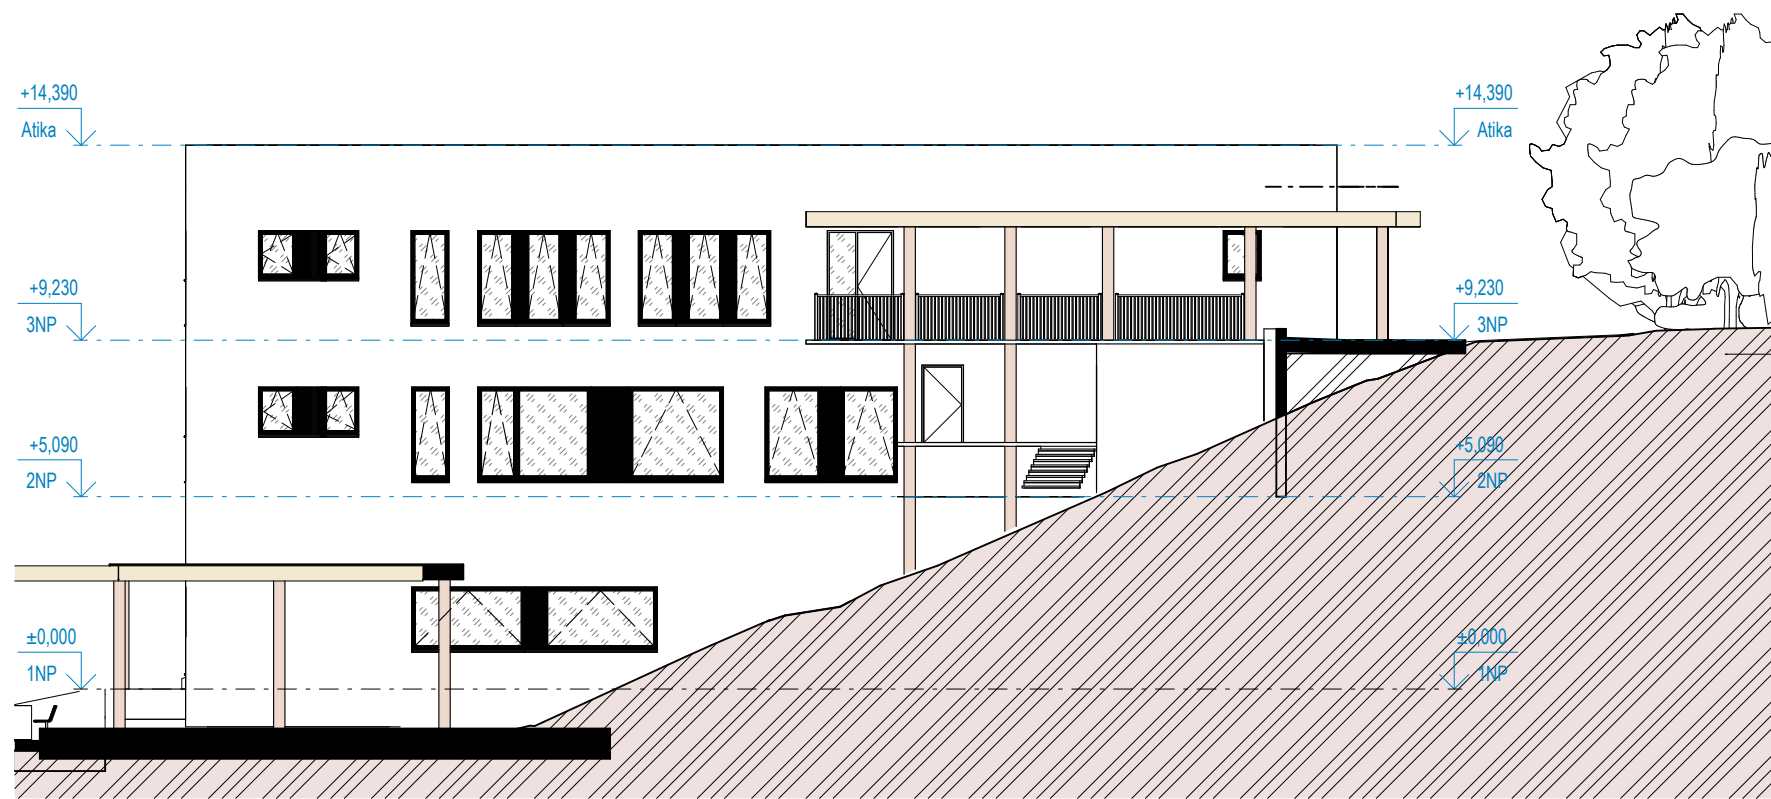


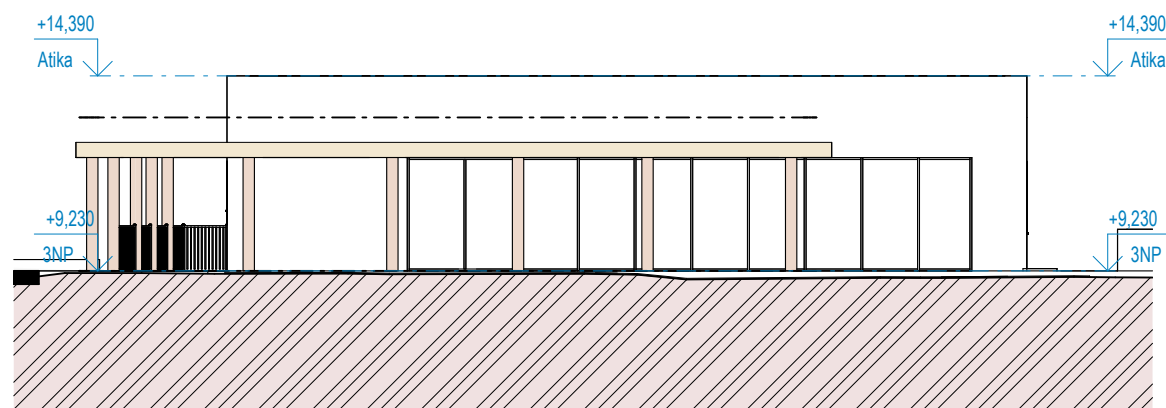
## POHLED ZÁPADNÍ



### MATERIÁLOVÉ ŘEŠENÍ

-  ANTRACIT - povrch oken
-  DŘEVO - sloupy a střešní konstrukce venkovního zastřešení
-  BÍLÁ/KRÉMOVÁ OMÍTKA

## POHLED JIŽNÍ



HLAVNÍ PROJEKTANT:



Energy Benefit Centre a.s.  
Křenova 438/3, 162 00 Praha 6  
tel.: +420 270 003 300  
e-mail: kontakt@energy-benefit.cz  
internet: www.energy-benefit.cz

Vypracoval:  
Ing. arch. Tereza Bellanová  
Zodpovědný projektant:  
Ing. arch. Jaromír Veselý

STAVEBNÍK:

Obec Ohrobec  
U Rybníků II č.p. 30, 252 45 Ohrobec, IČO: 00241491

PROJEKT:

**II. stupeň ZŠ v obci Ohrobec**

MÍSTO STAVBY: p.p.č. 469/42, 469/25, 469/27, 469/7, 469/23, 504/1, 469/1, St. 1244, St. 681

OBJEKT:

**Budova ZŠ**

ČÁST, PROFESE:

**D.1.1 ARCHITEKTONICKO - STAVEBNÍ ŘEŠENÍ**

VÝKRES:

**Pohledy jižní a západní**

ID PROJEKTU\_STUPEŇ\_OBJEKT\_ID PROFESE\_PROFESĚ-ČÍSLO\_OBSAH

**OHRZS\_DUR\_D.1.1\_ASR-201**

razítko a podpis

Zakázkové číslo:  
**230257**

Paré:

Datum:  
**03/2024**

Stupeň:  
**DUR**

Formát výkresu:

Měřítko:  
**1 : 200**