




POHLED VÝCHODNÍ

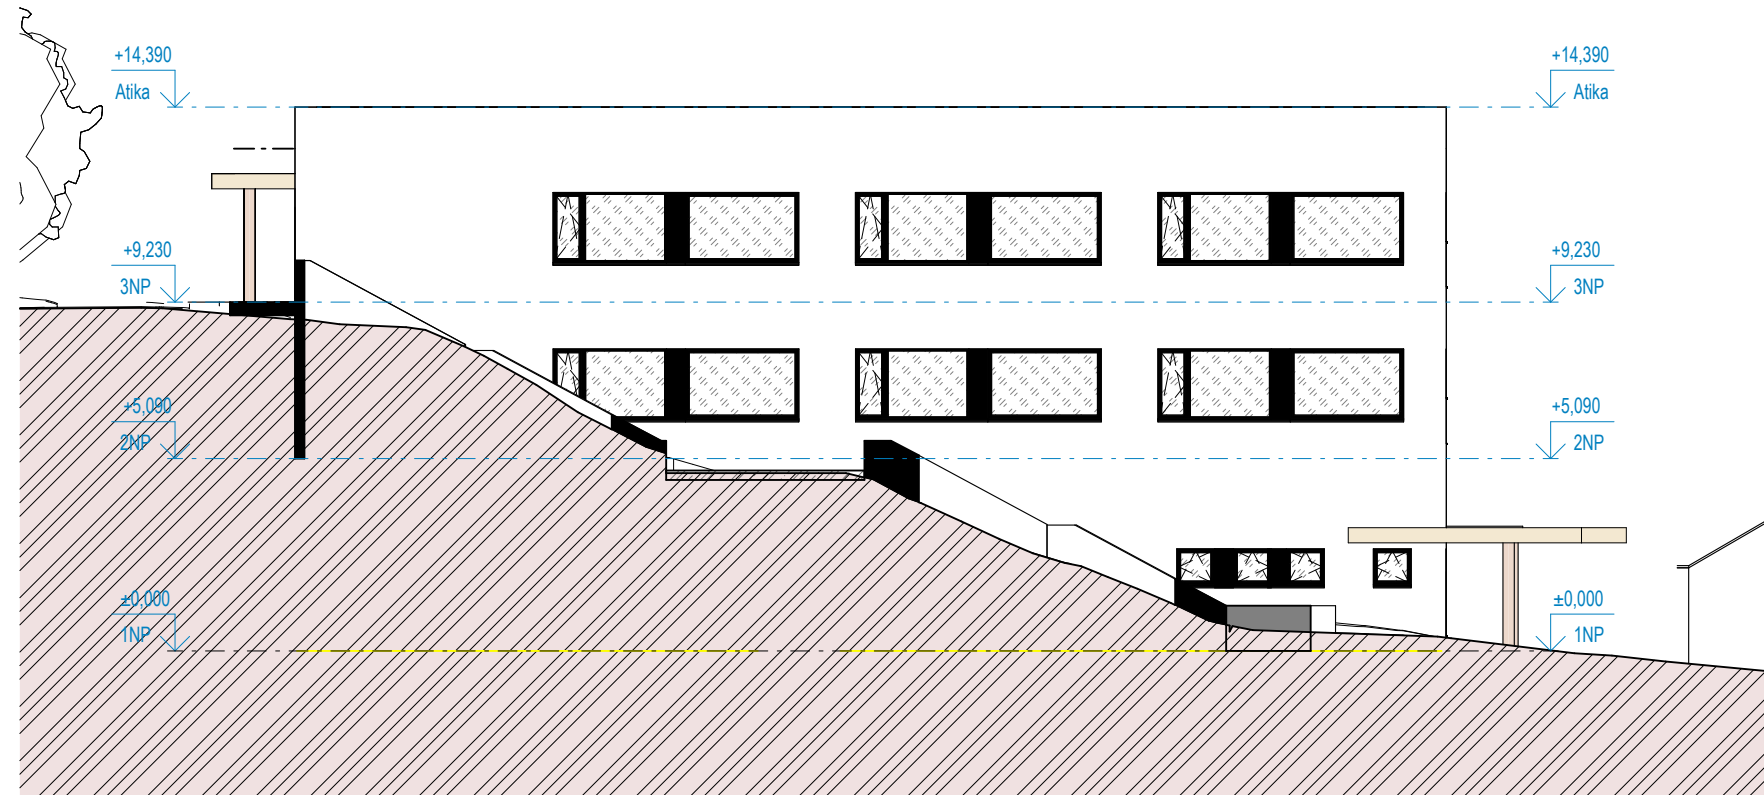

MATERIÁLOVÉ ŘEŠENÍ

- ANTRACIT - povrch oken
- DŘEVO - sloupy a střešní konstrukce venkovního zastřešení
- BÍLÁ/KRÉMOVÁ OMÍTKA

POHLED SEVERNÍ

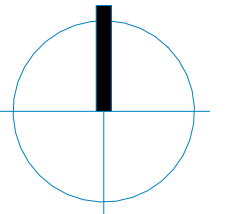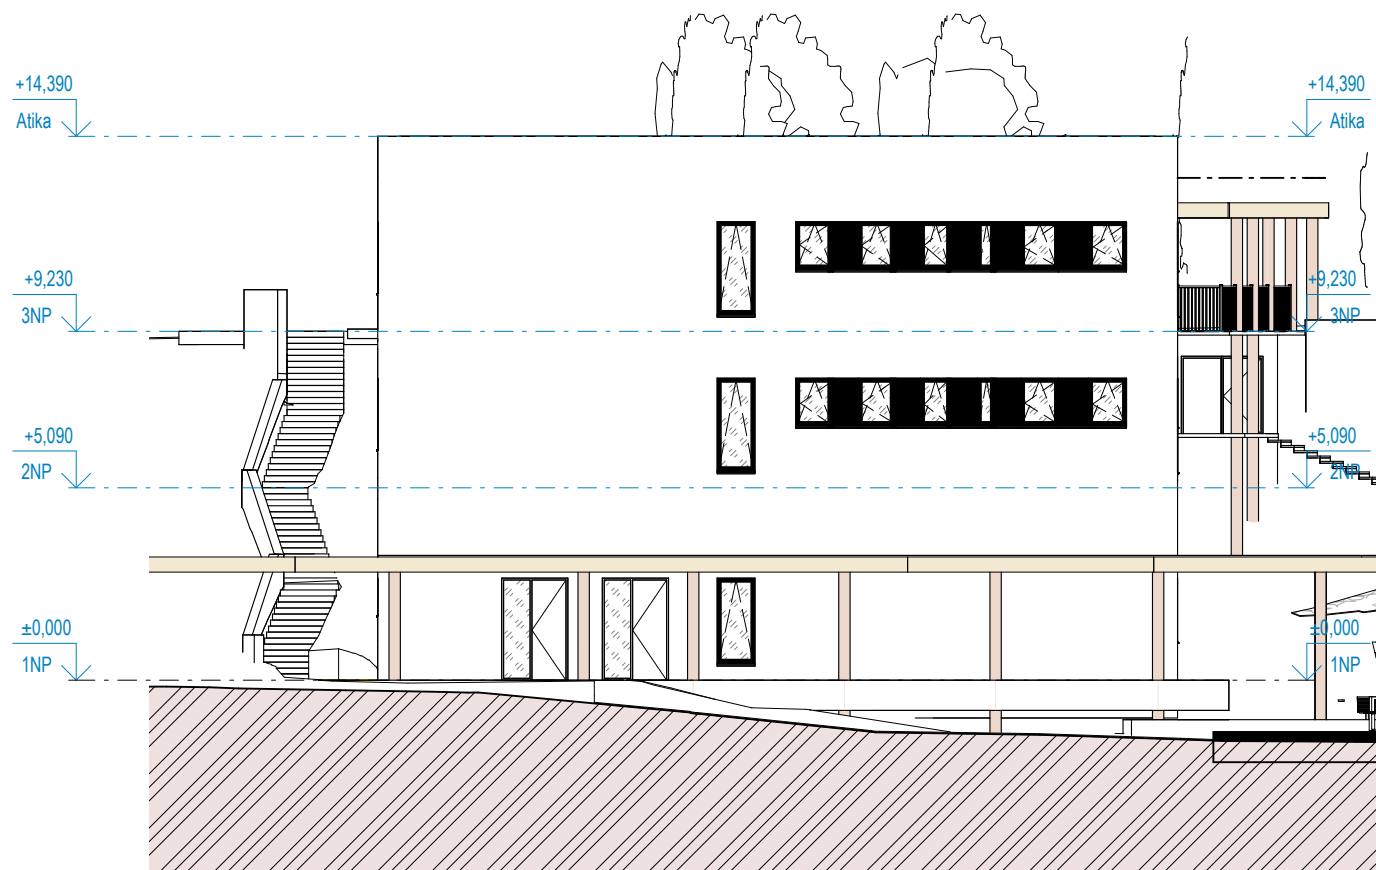

Hlavní projektant:



Energy Benefit Centre a.s.
Křenova 438/3, 162 00 Praha 6
tel.: +420 270 003 300
e-mail: kontakt@energy-benefit.cz
internet: www.energy-benefit.cz

Vypracoval:
Ing. arch. Tereza Bellanová
Zodpovědný projektant:
Ing. arch. Jaromír Veselý

STAVEBNÍK:

Obec Ohrobec
U Rybníků II č.p. 30, 252 45 Ohrobec, IČO: 00241491

PROJEKT:

II. stupeň ZŠ v obci Ohrobec

MÍSTO STAVBY: p.p.č. 469/42, 469/25, 469/27, 469/7, 469/23, 504/1, 469/1, St. 1244, St. 681

OBJEKT:

Budova ZŠ

ČÁST, PROFESE:

D.1.1 ARCHITEKTONICKO - STAVEBNÍ ŘEŠENÍ

VÝKRES:

Pohledy severní a východní

ID PROJEKTU_STUPEŇ_OBJEKT_ID_PROFESÉ_PROFESÉ-ČÍSLO_OBSAH

OHRZS_DUR_D.1.1_ASR-202

razítko a podpis

Zakázkové číslo:
230257

Datum:
03/2024

Stupeň:
DUR

Formát výkresu:

Měřítko:
1 : 200

Paré: