TECHNICKÉ POHLEDY 1:50

VÝCHODNÍ POHLED

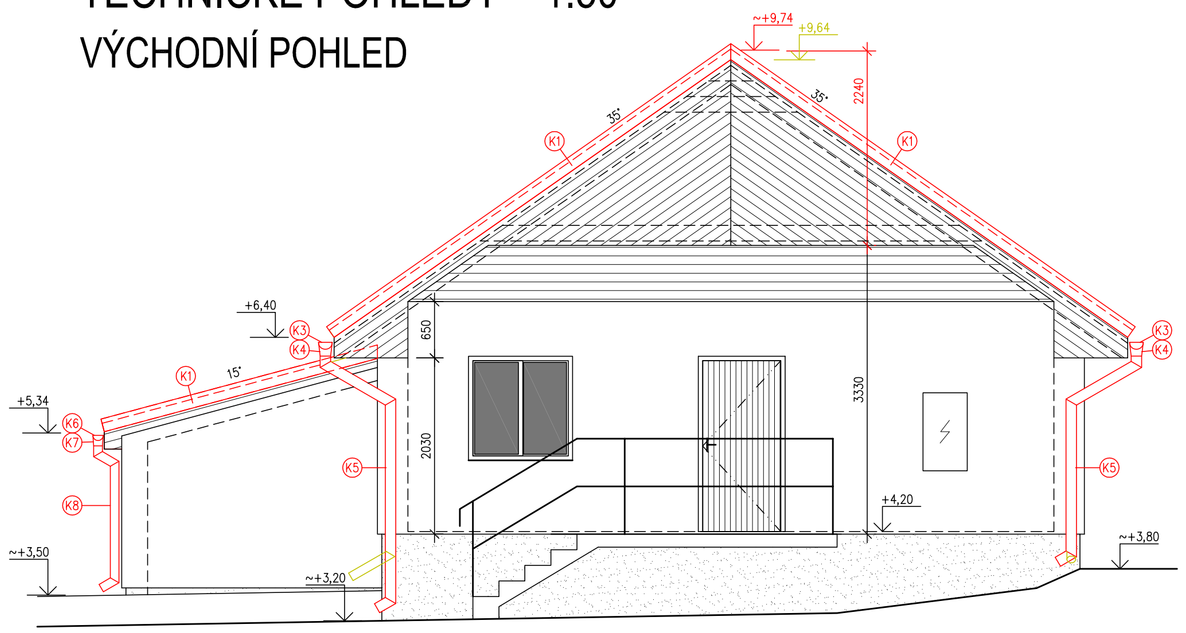

ZÁPADNÍ POHLED

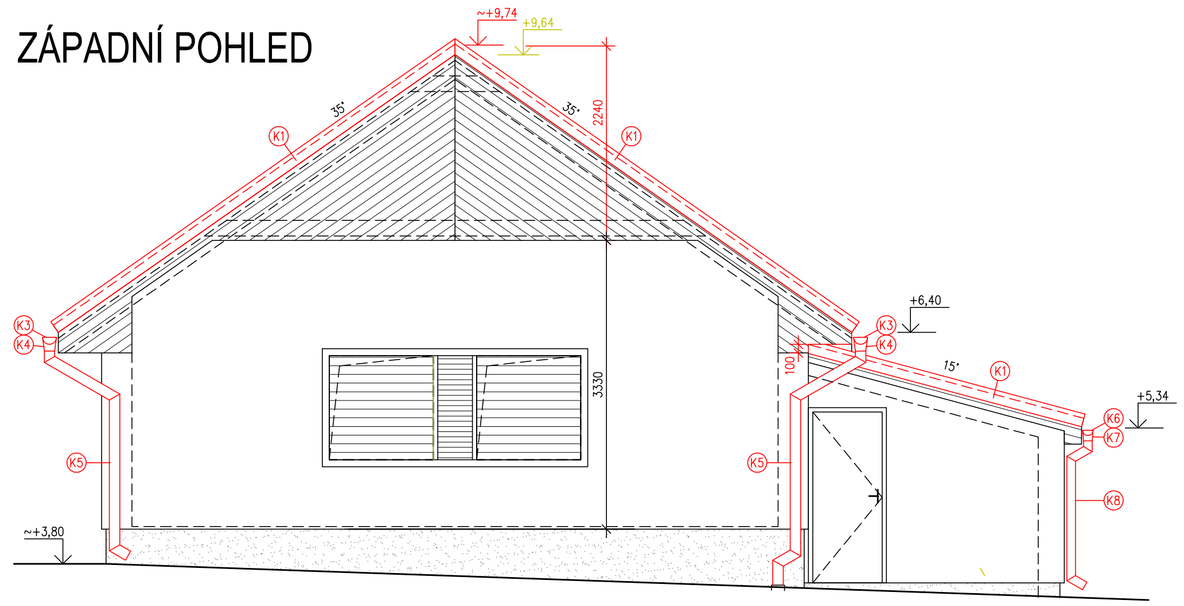

SEVERNÍ POHLED

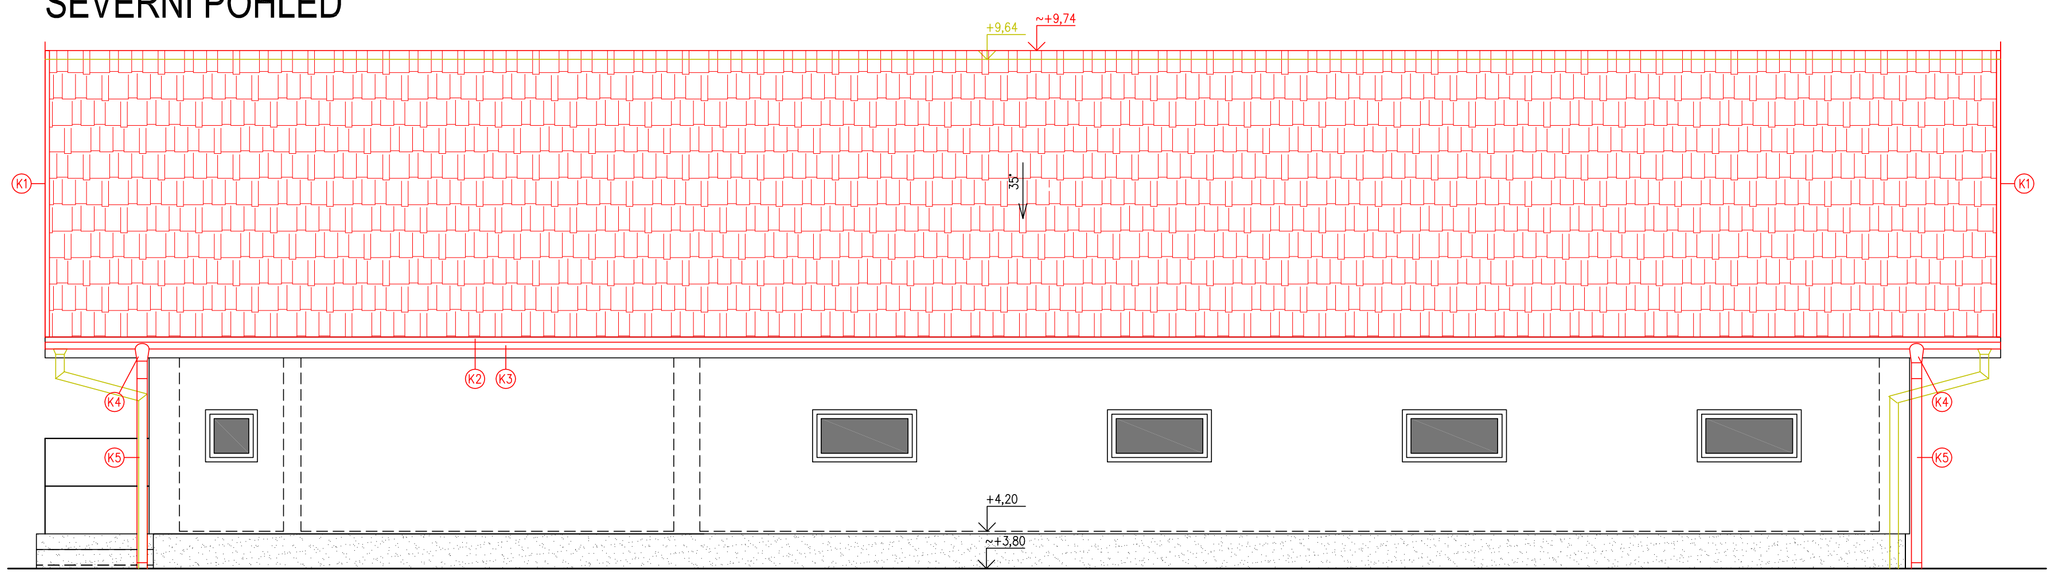

JIŽNÍ POHLED

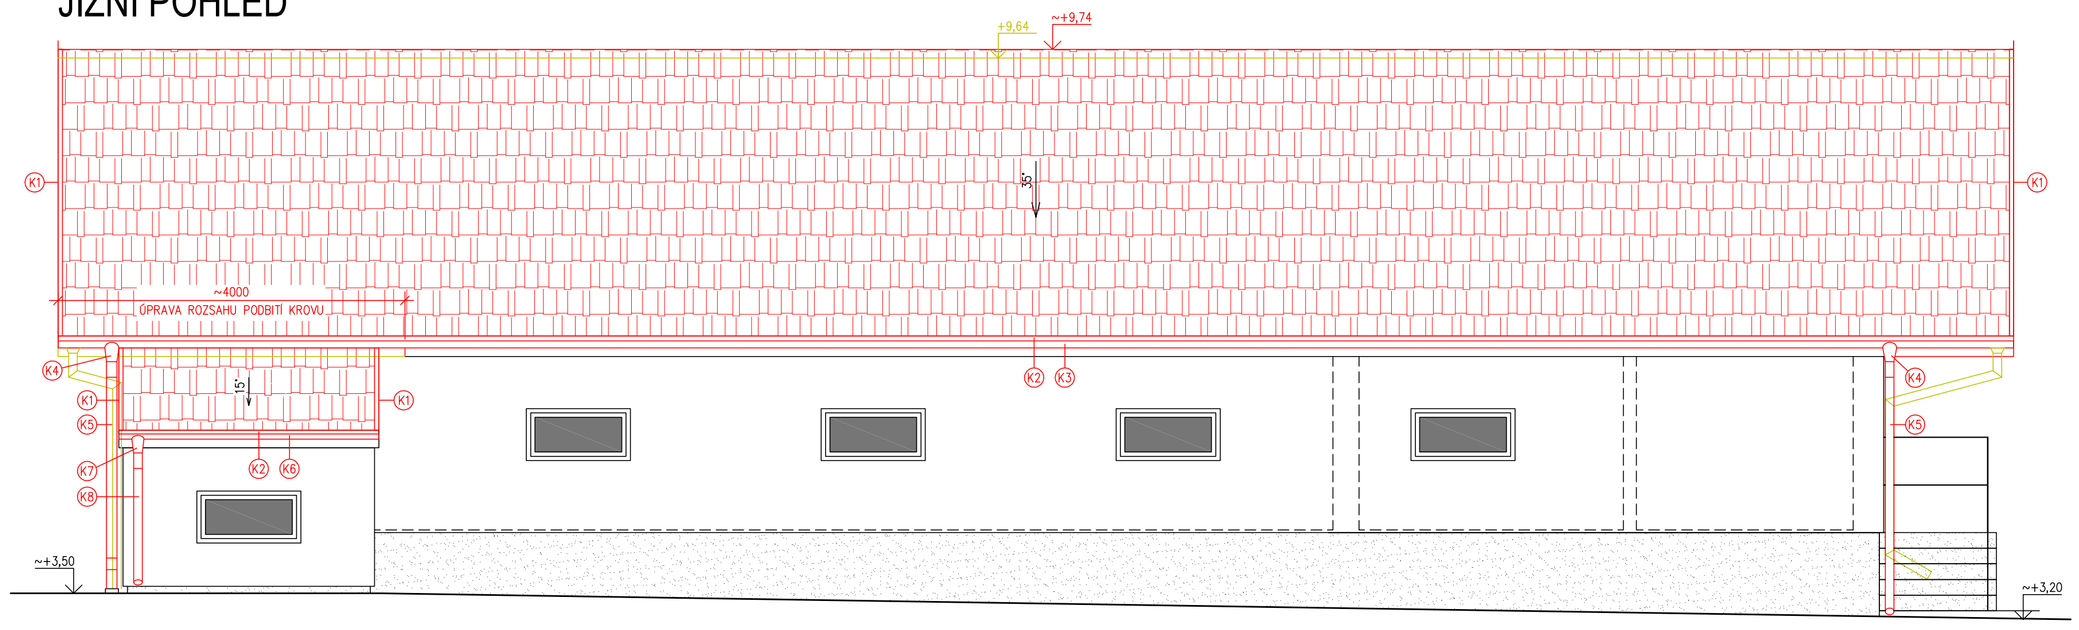

VNĚJŠÍ POVRCHOVÉ ÚPRAVY

KRYTINA – VÝMĚNA
VELKOFORMÁTOVÁ PROFILOVANÁ PLECHOVÁ – BARVA CIHLOVĚ ČERVENÁ

OMÍTKY
STÁV. BEZ ÚPRAV

SOKL. ŽB MONOLIT NAD TERÉNEM
STÁV. BEZ ÚPRAV

OTVOROVÉ VÝPLNĚ
STÁV. BEZ ÚPRAV

KLEMPÍŘSKÉ VÝROBKY – VÝMĚNA
OCEL. PZ. PLECH – BEZ NÁTĚRU, SYSTÉMOVÁ ZÁVĚTRNÁ LIŠTA DODANÁ S KRYTINOU – CIHLOVĚ ČERVENÁ

TRUHLÁŘSKÉ PRVKY – LOKÁLNÍ VÝMĚNA
VEŠKERÉ MĚNĚNÉ PRVKY HOBLOVÁNY A 2x MOŘENY NAPOUŠTĚDLEM.
VNĚJŠÍ PODBITÍ KROVU (PALUBKY) – 2x SILNOVRSTVÁ VENKOVNÍ AKRYLÁTOVÁ LAZURA S FILTREM PROTI UV ZÁŘENÍ VČ. SYSTÉMOVÉHO PODNÁTĚRU, ODSTÍN PALISANDR (DTTO PŮVODNÍ)

LEGENDA KONSTRUKCÍ A MATERIÁLŮ

NOVÉ

STÁVAJÍCÍ

RUŠENÉ V POHLEDU

VYSVĚTLIVKY

(T) TESAŘSKÉ A TRUHLÁŘSKÉ PRVKY
VIZ PŘÍČNÉ ŘEZY

(K) KLEMPÍŘSKÝ VÝROBEK
VIZ PŮDORYS STŘECHY

SOUVISEJÍCÍ PROFESE

VIZ SAMOSTATNÉ ČÁSTI PD

TECHNOLOGIE NOVÁ

UPOZORNĚNÍ

S OHLEDEM NA ÚPRAVY STÁVAJÍCÍCH OBJEKTŮ NUTNO PŘED OSAZENÍM NOVÝCH VÝROBKŮ A KONSTRUKCÍ PROVĚŘIT JEJICH NAVRŽENÉ ROZMĚRY

±0,00 = 348,30 m n. m.

HLAVNÍ INŽENÝR	ZODP. PROJEKTANT	VYPRACOVAL	KRESLIL	KONTROLOVAL
ING.KOHOUT	ING.KOHOUT	ING.LAVIČKOVÁ	ING.LAVIČKOVÁ	ING.UNGER

EKOEKO s.r.o. BUDĚJOVICE
Senovážné nám. 1
České Budějovice
370 01 tel. 385775111
www.ekoeko.cz

OBJEDNATEL Obec Ohrobec, U Rybníků II č.p. 30, 252 45 Ohrobec
ZAK. Č. 1624-51a

KRAJ Středočeský
OBEC Ohrobec
ARCH. Č.

AKCE
ČOV Ohrobec
oprava střešní krytiny

FORMÁT 8xA4
DATUM 01/2017
STUPEŇ TP
MĚŘÍTKO 1:50
KOPIE

OBSAH
TECHNICKÉ POHLEDY

VÝKR. Č. 4
ČÁST